


## ANUNT ETAPA ELABORARII PROPUNERILOR

Subsemnatul, **Tanasescu Cristian – Jaques – Florin**, cu domiciliul in Comuna Voinesti, sat Manjina, str. Valcele, nr. 7, anunta publicul interesat cu privire la consultarea documentatiei de urbanism: **PUZ – “CONSTRUIRE DEPOZIT SI SECTIE PROCESARE FRUCTE SI ANEXE”**, Comuna Voinesti, sat Izvoarele, Judet Dambovita, conform ordin nr. 2701/2010 privind etapa 3 – etapa elaborarii propunerilor ce vor fi supuse procesului de avizare .

Persoanele interesate sa trimita observatii / comentarii o pot face in termen de 25 zile calendaristice de la data anuntului 18.05.2021 la sediul Primariei Comunei Voinesti.


DATA

18.05.2021

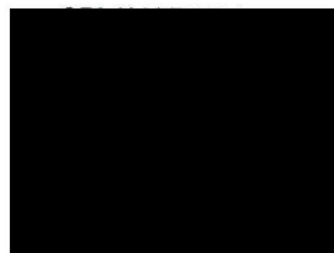

# 2.2 PROPUNERI DE MOBILARE URBANISTICA

PUZ - CONSTRUIRE DEPOZIT SI SECTIE PROCESARE FRUCTE SI ANEXE  
Comuna Voinesti, Sat Izvoarele, DN 72A, T97, P5497/1

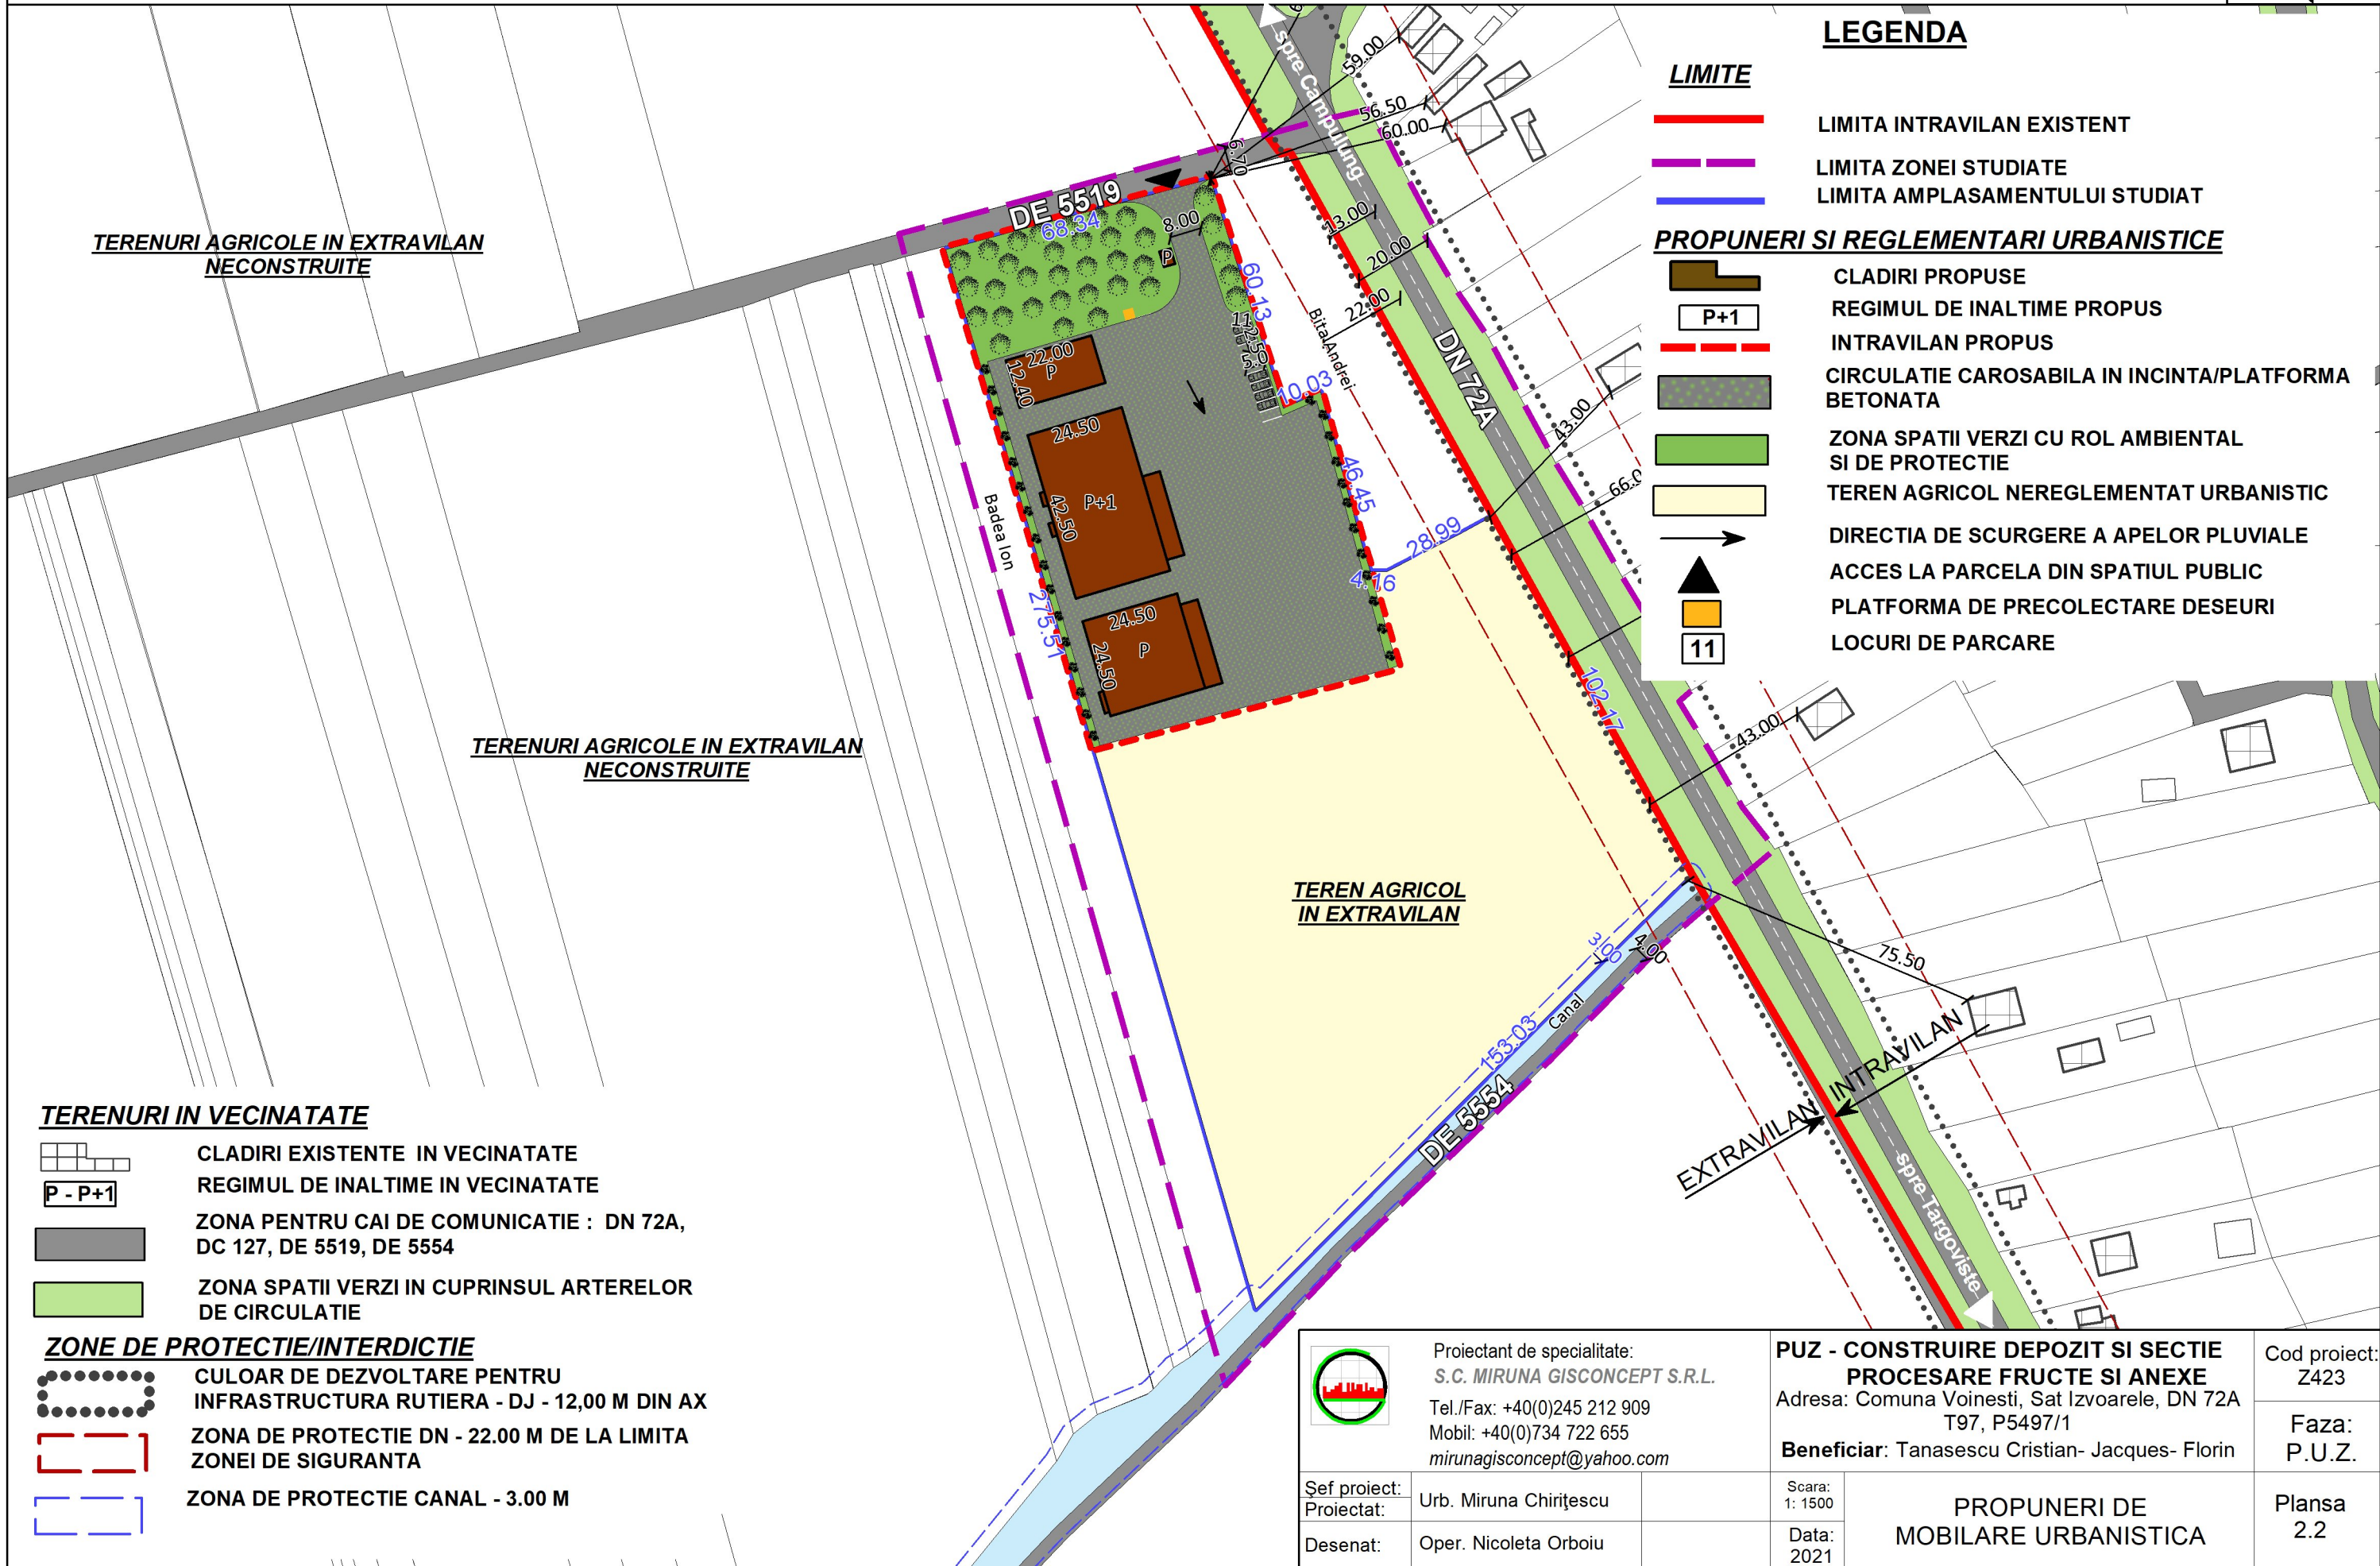

### LEGENDA

- LIMITE**
- LIMITA INTRAVILAN EXISTENT
  - - - LIMITA ZONEI STUDIATE
  - LIMITA AMPLASAMENTULUI STUDIAT
- PROPUNERI SI REGLEMENTARI URBANISTICE**
- CLADIRI PROPUSE
  - P+1 REGIMUL DE INALTIME PROPUSE
  - - - INTRAVILAN PROPUSE
  - CIRCULATIE CAROSABILA IN INCINTA/PLATFORMA BETONATA
  - ZONA SPATII VERZI CU ROL AMBIENTAL SI DE PROTECTIE
  - TEREN AGRICOL NEREGLEMENTAT URBANISTIC
  - DIRECTIA DE SCURGERE A APELOR PLUVIALE
  - ▲ ACCES LA PARCELA DIN SPATIUL PUBLIC
  - PLATFORMA DE PRECOLECTARE DESEURI
  - 11 LOCURI DE PARCARE

### TERENURI IN VECINATATE

- CLADIRI EXISTENTE IN VECINATATE
- P - P+1 REGIMUL DE INALTIME IN VECINATATE
- ZONA PENTRU CAI DE COMUNICATIE : DN 72A, DC 127, DE 5519, DE 5554
- ZONA SPATII VERZI IN CUPRINSUL ARTERELOR DE CIRCULATIE

### ZONE DE PROTECTIE/INTERDICTIE

- CULOAR DE DEZVOLTARE PENTRU INFRASTRUCTURA RUTIERA - DJ - 12,00 M DIN AX
- ZONA DE PROTECTIE DN - 22,00 M DE LA LIMITA ZONEI DE SIGURANTA
- ZONA DE PROTECTIE CANAL - 3,00 M

	Proiectant de specialitate: <b>S.C. MIRUNA GISCONCEPT S.R.L.</b> Tel./Fax: +40(0)245 212 909 Mobil: +40(0)734 722 655 mirunagisconcept@yahoo.com		<b>PUZ - CONSTRUIRE DEPOZIT SI SECTIE PROCESARE FRUCTE SI ANEXE</b> Adresa: Comuna Voinesti, Sat Izvoarele, DN 72A T97, P5497/1 Beneficiar: Tanasescu Cristian- Jacques- Florin		Cod proiect: Z423
	Sef proiect: Proiectat:	Urb. Miruna Chirișescu	Scara: 1: 1500	<b>PROPUNERI DE MOBILARE URBANISTICA</b>	
Desenat:	Oper. Nicoleta Orboiu	Data: 2021			Plansa 2.2